

Județul COVASNA
UAT: CERNAT
nr.cad.31904,31905
Localitatea: Cernat F.N.
Cod SIRUTA: 64201

RIDICARE TOPOGRAFICA PT. OBTINEREA CERTIFICATULUI DE URBANISM

scara 1/2000

Numele si prenumele beneficiarilor:
KOVÁCS ÖDÖN, KOVÁCS ERIKA
Adresa: Tg.Secuiiesc. Str.Petöfi Sándor nr. 1


Sistem de proiectie STEREO 70
plan de referinta Marea Neagră

N= 495825

N= 495825

E= 583300

E= 581710

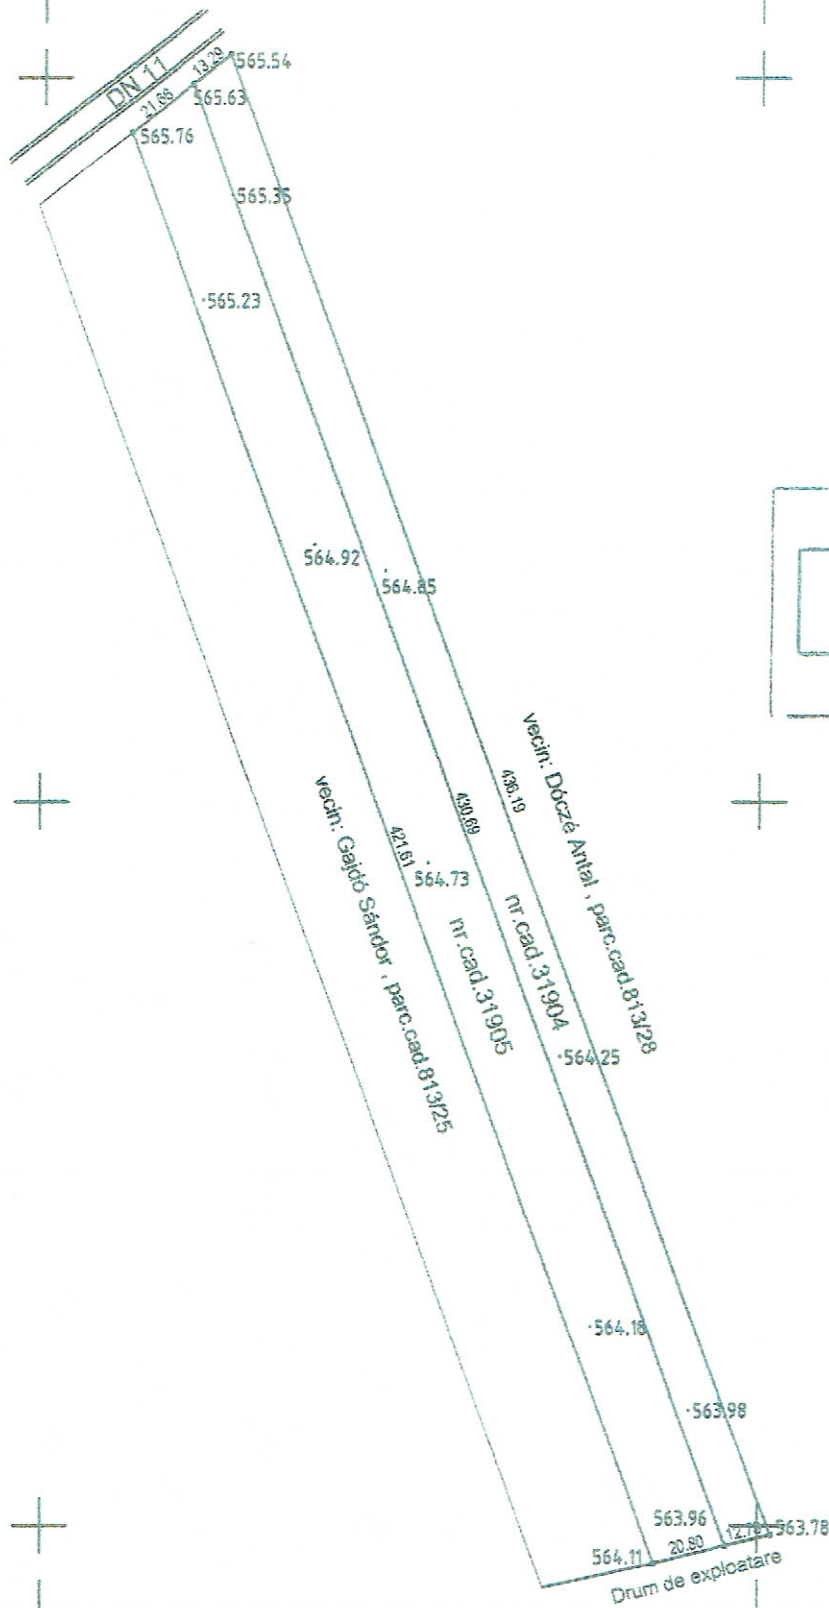

JUDEȚUL COVASNA
PRIMĂRIA COMUNEI CERNAT

ANEXĂ
LA
CERTIFICATUL DE URBANISM
Nr. 21507/23 din 20...

Arhitect șef,
[Signature]

E= 583400

E= 581710

N= 495375

N= 495375

Executant
ing. György Ede-Zsolt

GYÖRGY EDE-ZSOLT
Digitally signed by
GYÖRGY EDE-ZSOLT
Date: 2023.09.07
13:00:18 +03'00'